


科学大道

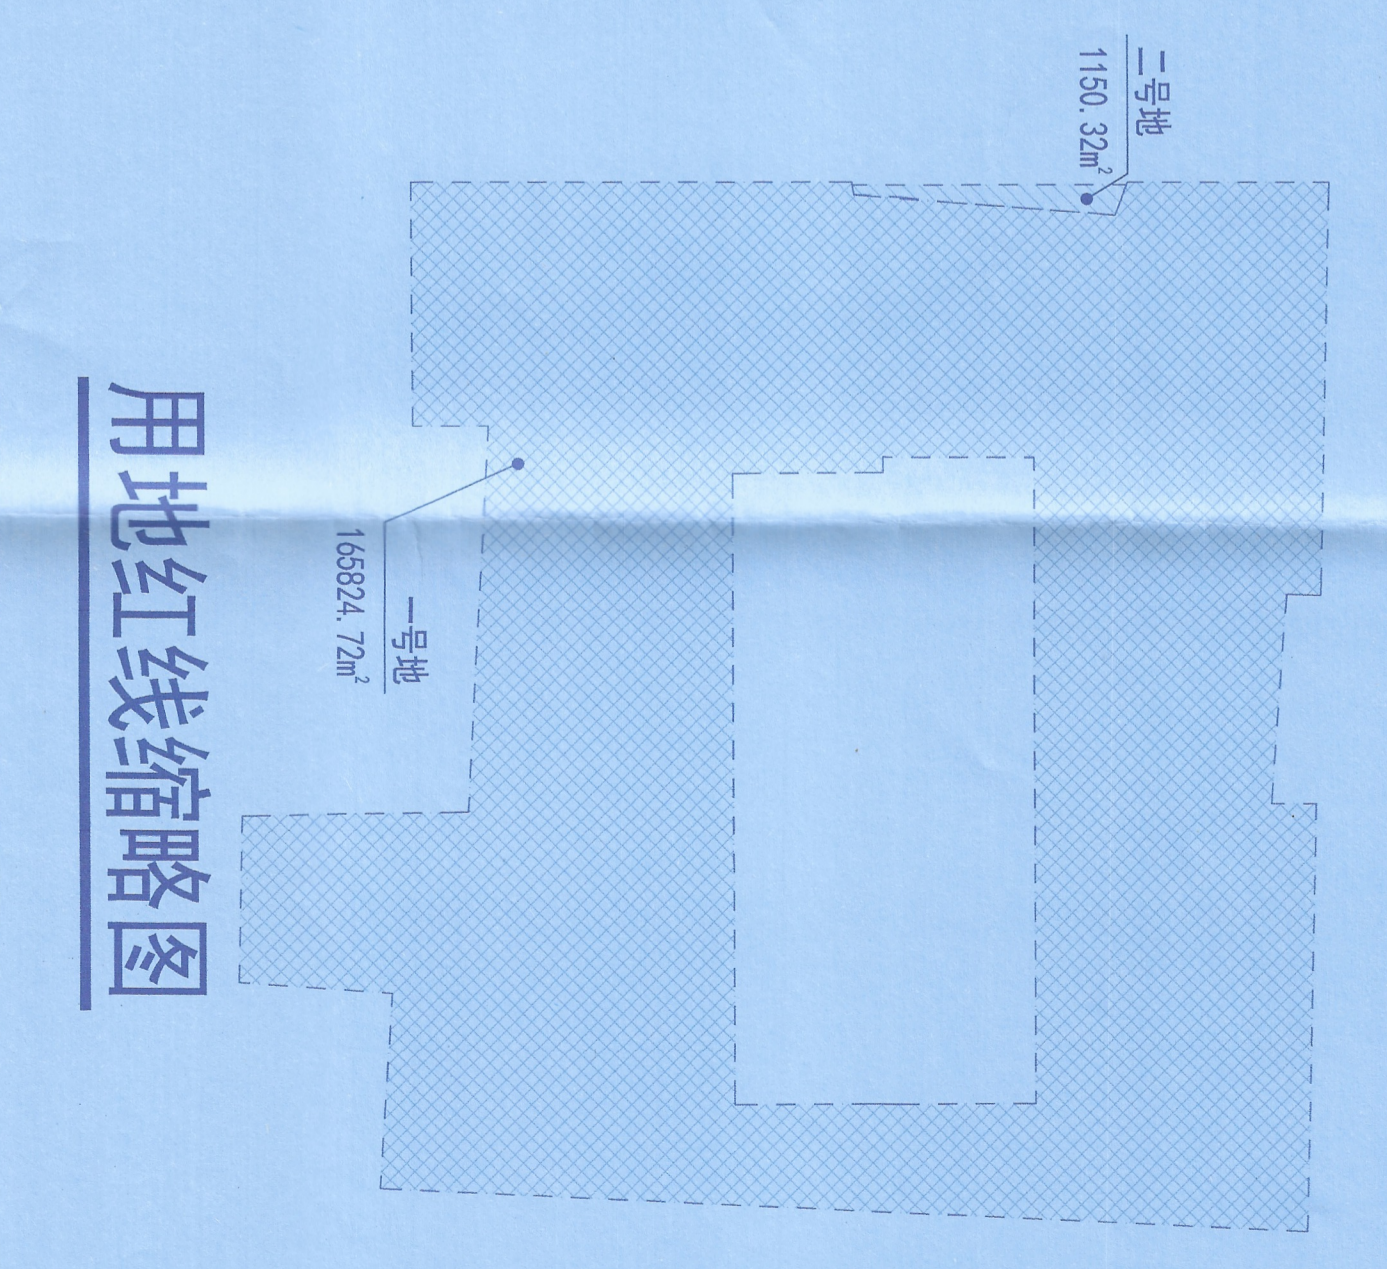

会 签 栏

建筑	给排水	电气
结构		
暖通		

注册师执业专用章

姓名: 王峰
 注册号: 4102256-003
 有效期至: 2024年07月07日

工程设计师专用章
 同建建设集团有限公司
 注册建造师 甲级 A141022568
 有效期: 2026年06月04日
 人防工程 乙级 A2410225655
 有效期至: 2024年07月31日

郑州市城乡建设局监制

建设工程专业经济技术指标表:

总建筑面积	16625.04 m²	其中: 地上总建筑面积	12384.88 m²
地上总建筑面积	12384.88 m²	地下总建筑面积	4240.16 m²
总建筑面积	17979.96 m²	地上总建筑面积	12384.88 m²
地上总建筑面积	12384.88 m²	地下总建筑面积	4240.16 m²
总建筑面积	16625.04 m²	地上总建筑面积	12384.88 m²
地上总建筑面积	12384.88 m²	地下总建筑面积	4240.16 m²

本次报建建设工程专业经济技术指标表:

总建筑面积	2246.88 m²	其中: 地上总建筑面积	2246.88 m²
地上总建筑面积	2246.88 m²	地下总建筑面积	0.00 m²
总建筑面积	11234.27 m²	地上总建筑面积	11234.27 m²
地上总建筑面积	11234.27 m²	地下总建筑面积	0.00 m²
总建筑面积	2246.88 m²	地上总建筑面积	2246.88 m²
地上总建筑面积	2246.88 m²	地下总建筑面积	0.00 m²

总平面布置图

- 注: 1. 本工程为“郑州西雅创新产业园二期工业厂房建设项目”总平面布置图, 项目地点位于郑州市科学大道与荣泽大道交叉口东南侧。
 2. 本工程总建筑面积: 16625.04平方米, 折合250.463亩。
 3. 本工程规划建筑3栋, 50#为单层厂房, 51#、52#为多层厂房。
 4. 图中又建筑物轴线交点定位, 外轮廓均为高层平面, 是建筑物的轮廓线。
 5. 图中所标注的尺寸单位为米, 标高单位为米, 标高单位为1985国家高程基准。
 6. 图中所标注的尺寸单位为米, 标高单位为1985国家高程基准。

同建建设集团有限公司

注册建造师 甲级 A141022568
 注册工程师 乙级 证书编号: A241022565
 城多规划: 乙级 证书编号: 【建】城多规规(182013)
 咨询电话: 0371-6577711 地址: 郑州市 0371-5331569

批准: 王峰
 审核: 徐桂林
 项目负责人: 王峰
 专业负责人: 王峰

设计: 刘长亮
 制图: 刘长亮

建设单位: 郑州西雅创新产业园置业有限公司
 工程名称: 郑州西雅创新产业园二期工业厂房建设项目
 子项目名称: 总平面布置图(变更后)

图名: 总平面布置图(变更后)
 工程号: T12405-0002M 版次: 第一版
 专业: 建筑 比例: 1:500
 图号: 1 总张数
 图幅: A1 日期: 2024.01