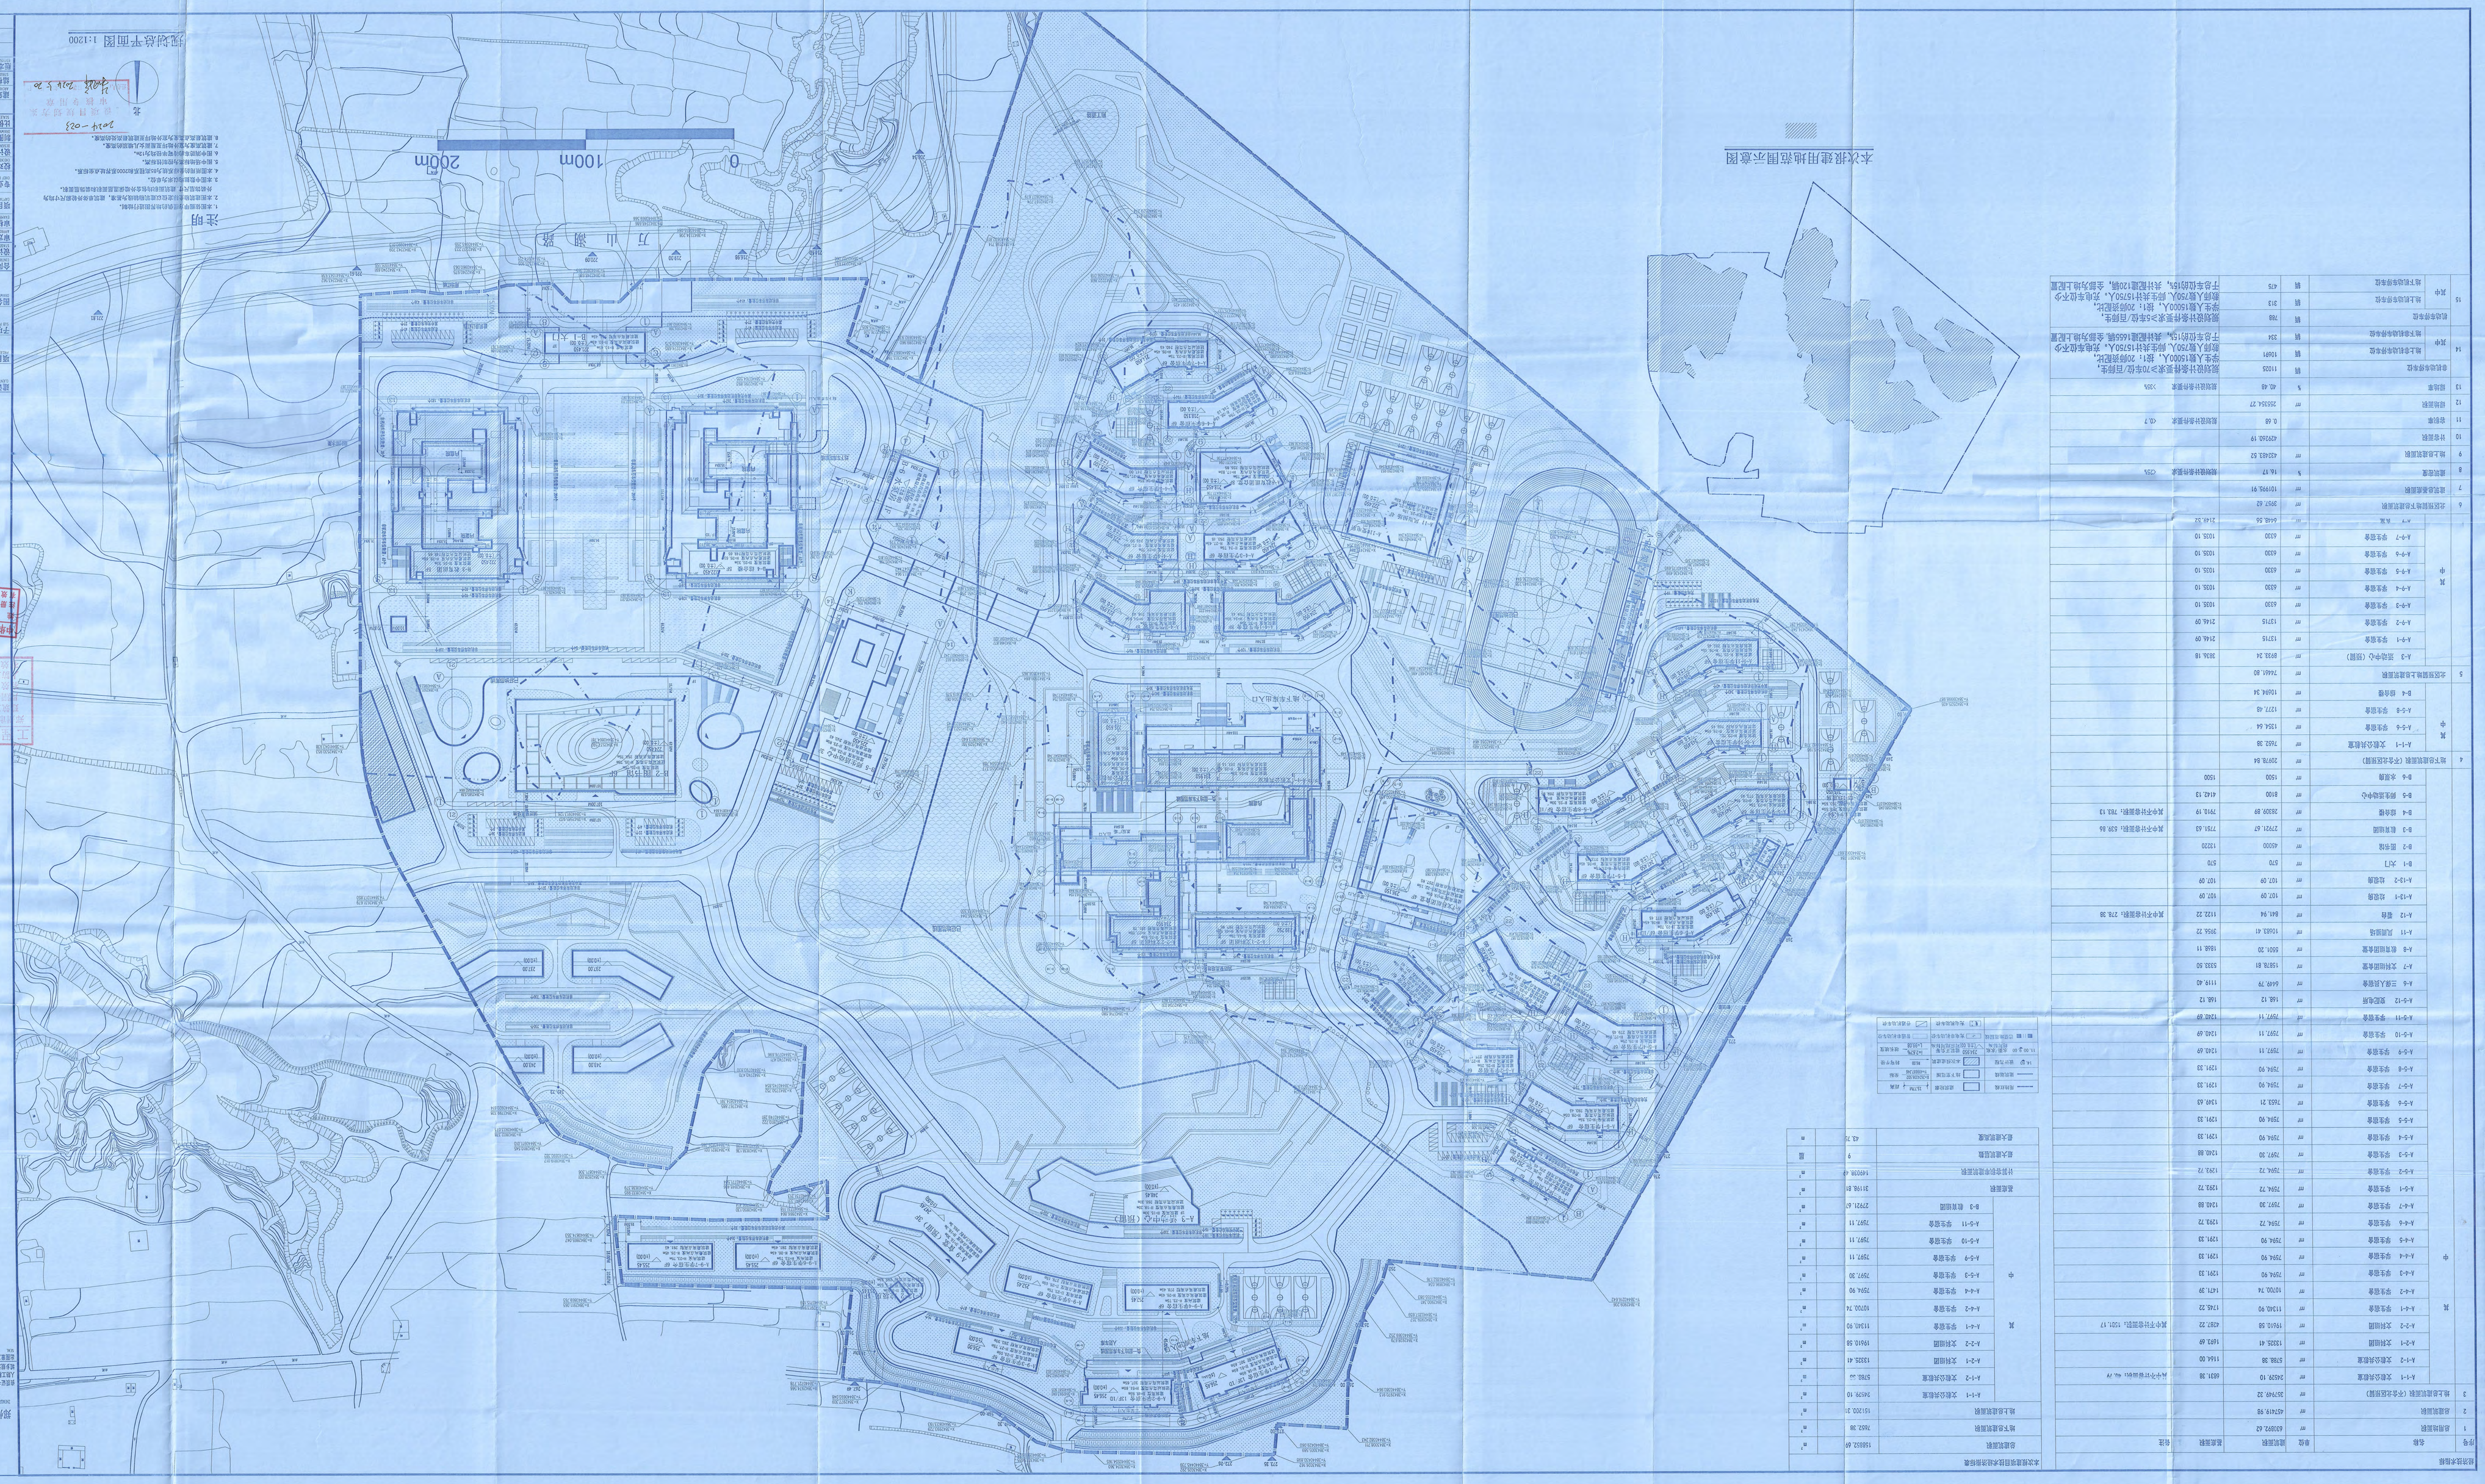
北侧
万山湖路
0 100m 200m
本次报建用地范围示意图
2019-023
上海建筑设计研究院有限公司
上海市宁海西路
2019.5.8
1:1200
深圳设计研究院有限公司(2020版)
建筑面积统计表
经济技术指标
工程设计出图专用章
广州市旅游度假区管委会
建筑面积:[illegible]㎡
建设单位:[illegible]